



LOMO LOS FRAILES

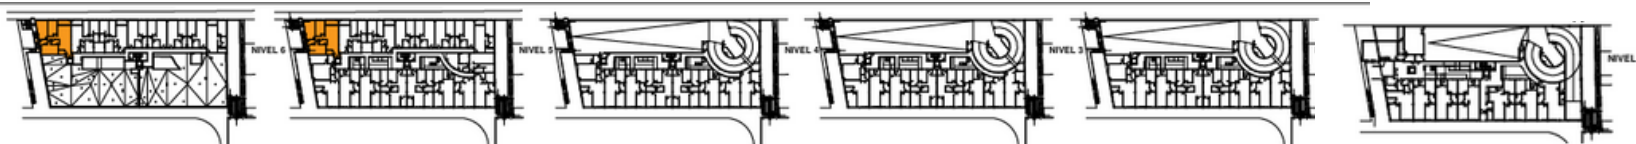

Superficie Útil: 88,69 m²

Ubicación: 5J 6J

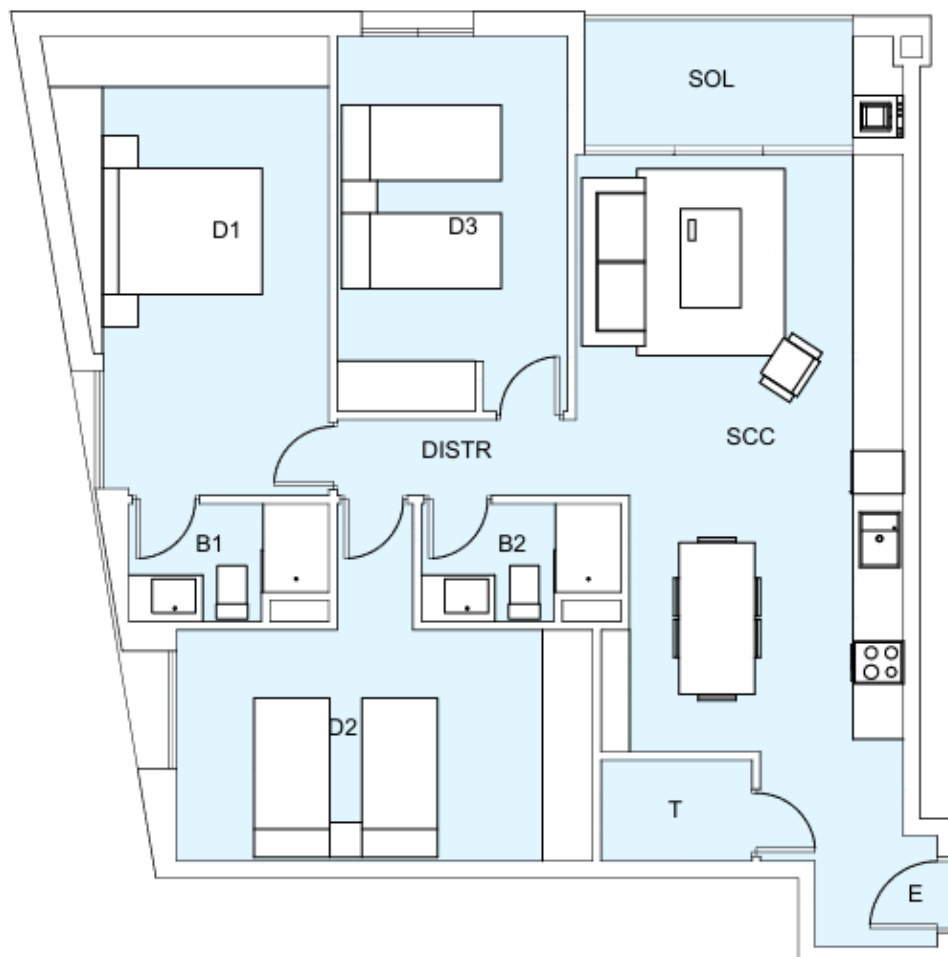

Aclaraciones importantes:

Nos reservamos el derecho de realizar ajustes en el diseño o las especificaciones que sean necesarios por motivos técnicos, comerciales, legales o de disponibilidad. Las áreas de las estancias son estimadas y pueden variar ligeramente. El equipamiento de la vivienda se ajustará a lo detallado en la descripción de materiales y acabados; el mobiliario mostrado en los planos es únicamente con fines decorativos.